


一階平面図 S=1/200

訂正		の 奈 井 江 町	工事名	奈井江町役場庁舎 平面図	縮尺	1 / 200	設計者

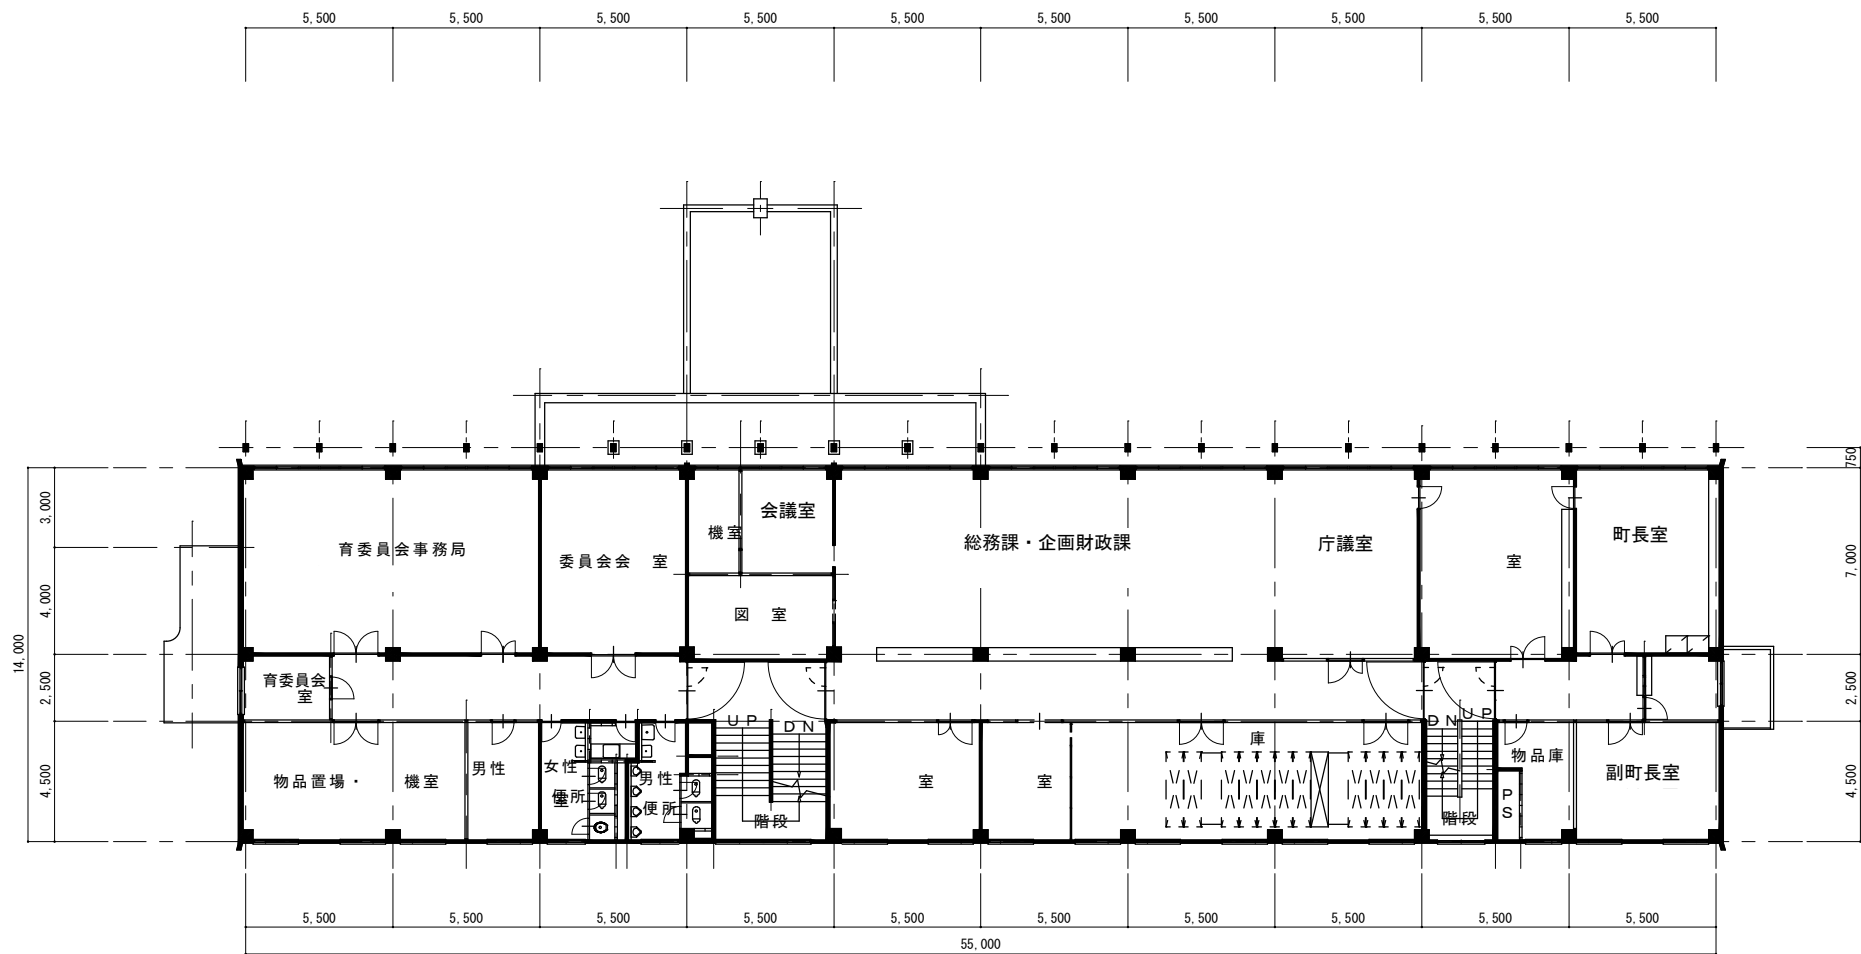

階 平 面 図 S=1/200

訂  
正

の 奈 井 江 町


工  
事  
名

奈井江町役場庁舎 平面図

縮  
尺

1 / 200

設  
計  
者

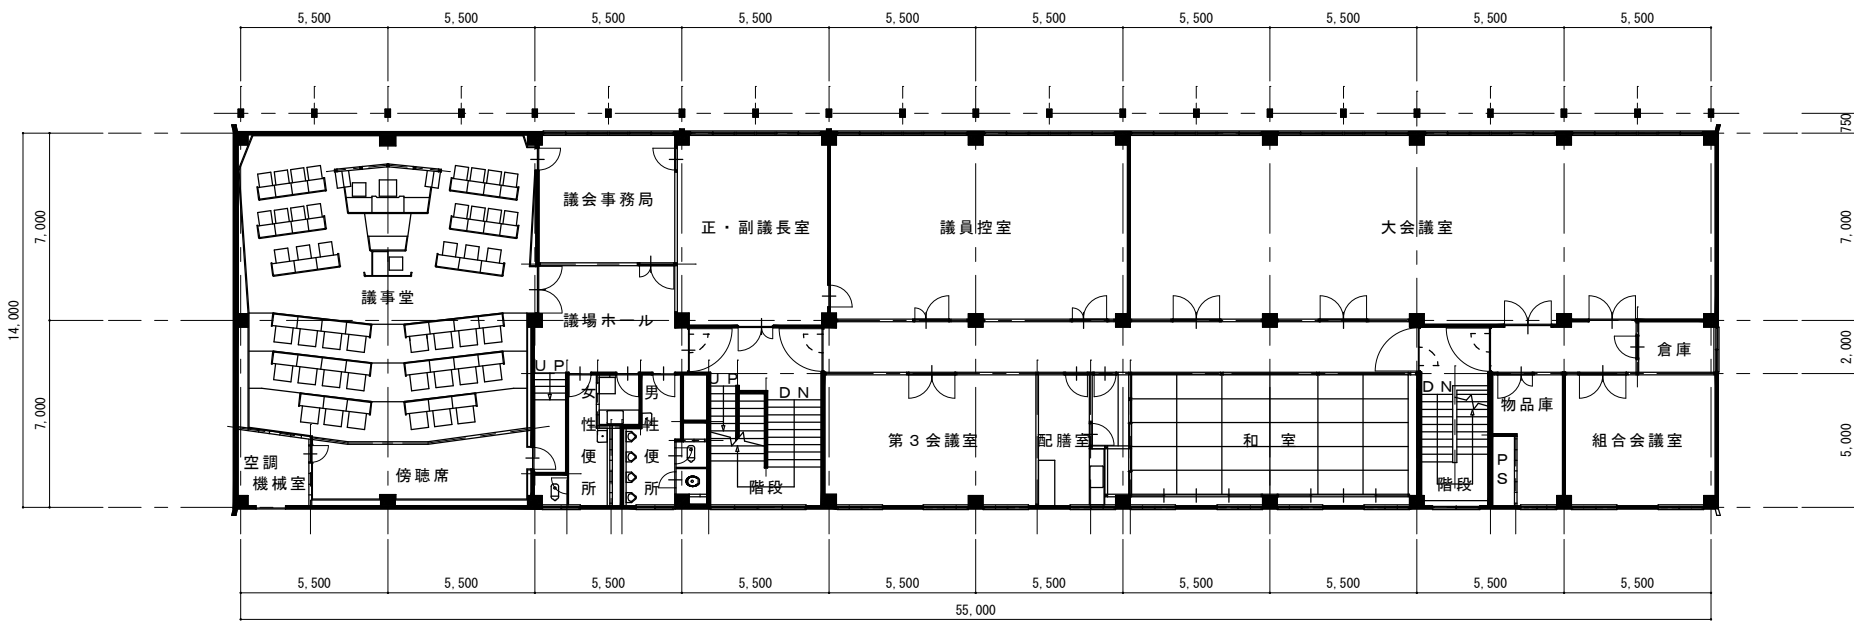

三階平面図 S=1/200