


一階平面図 S=1/100

訂正	の 奈 井 江 町			工事名 奈井江町保健センター	縮尺 1 / 100	設計者

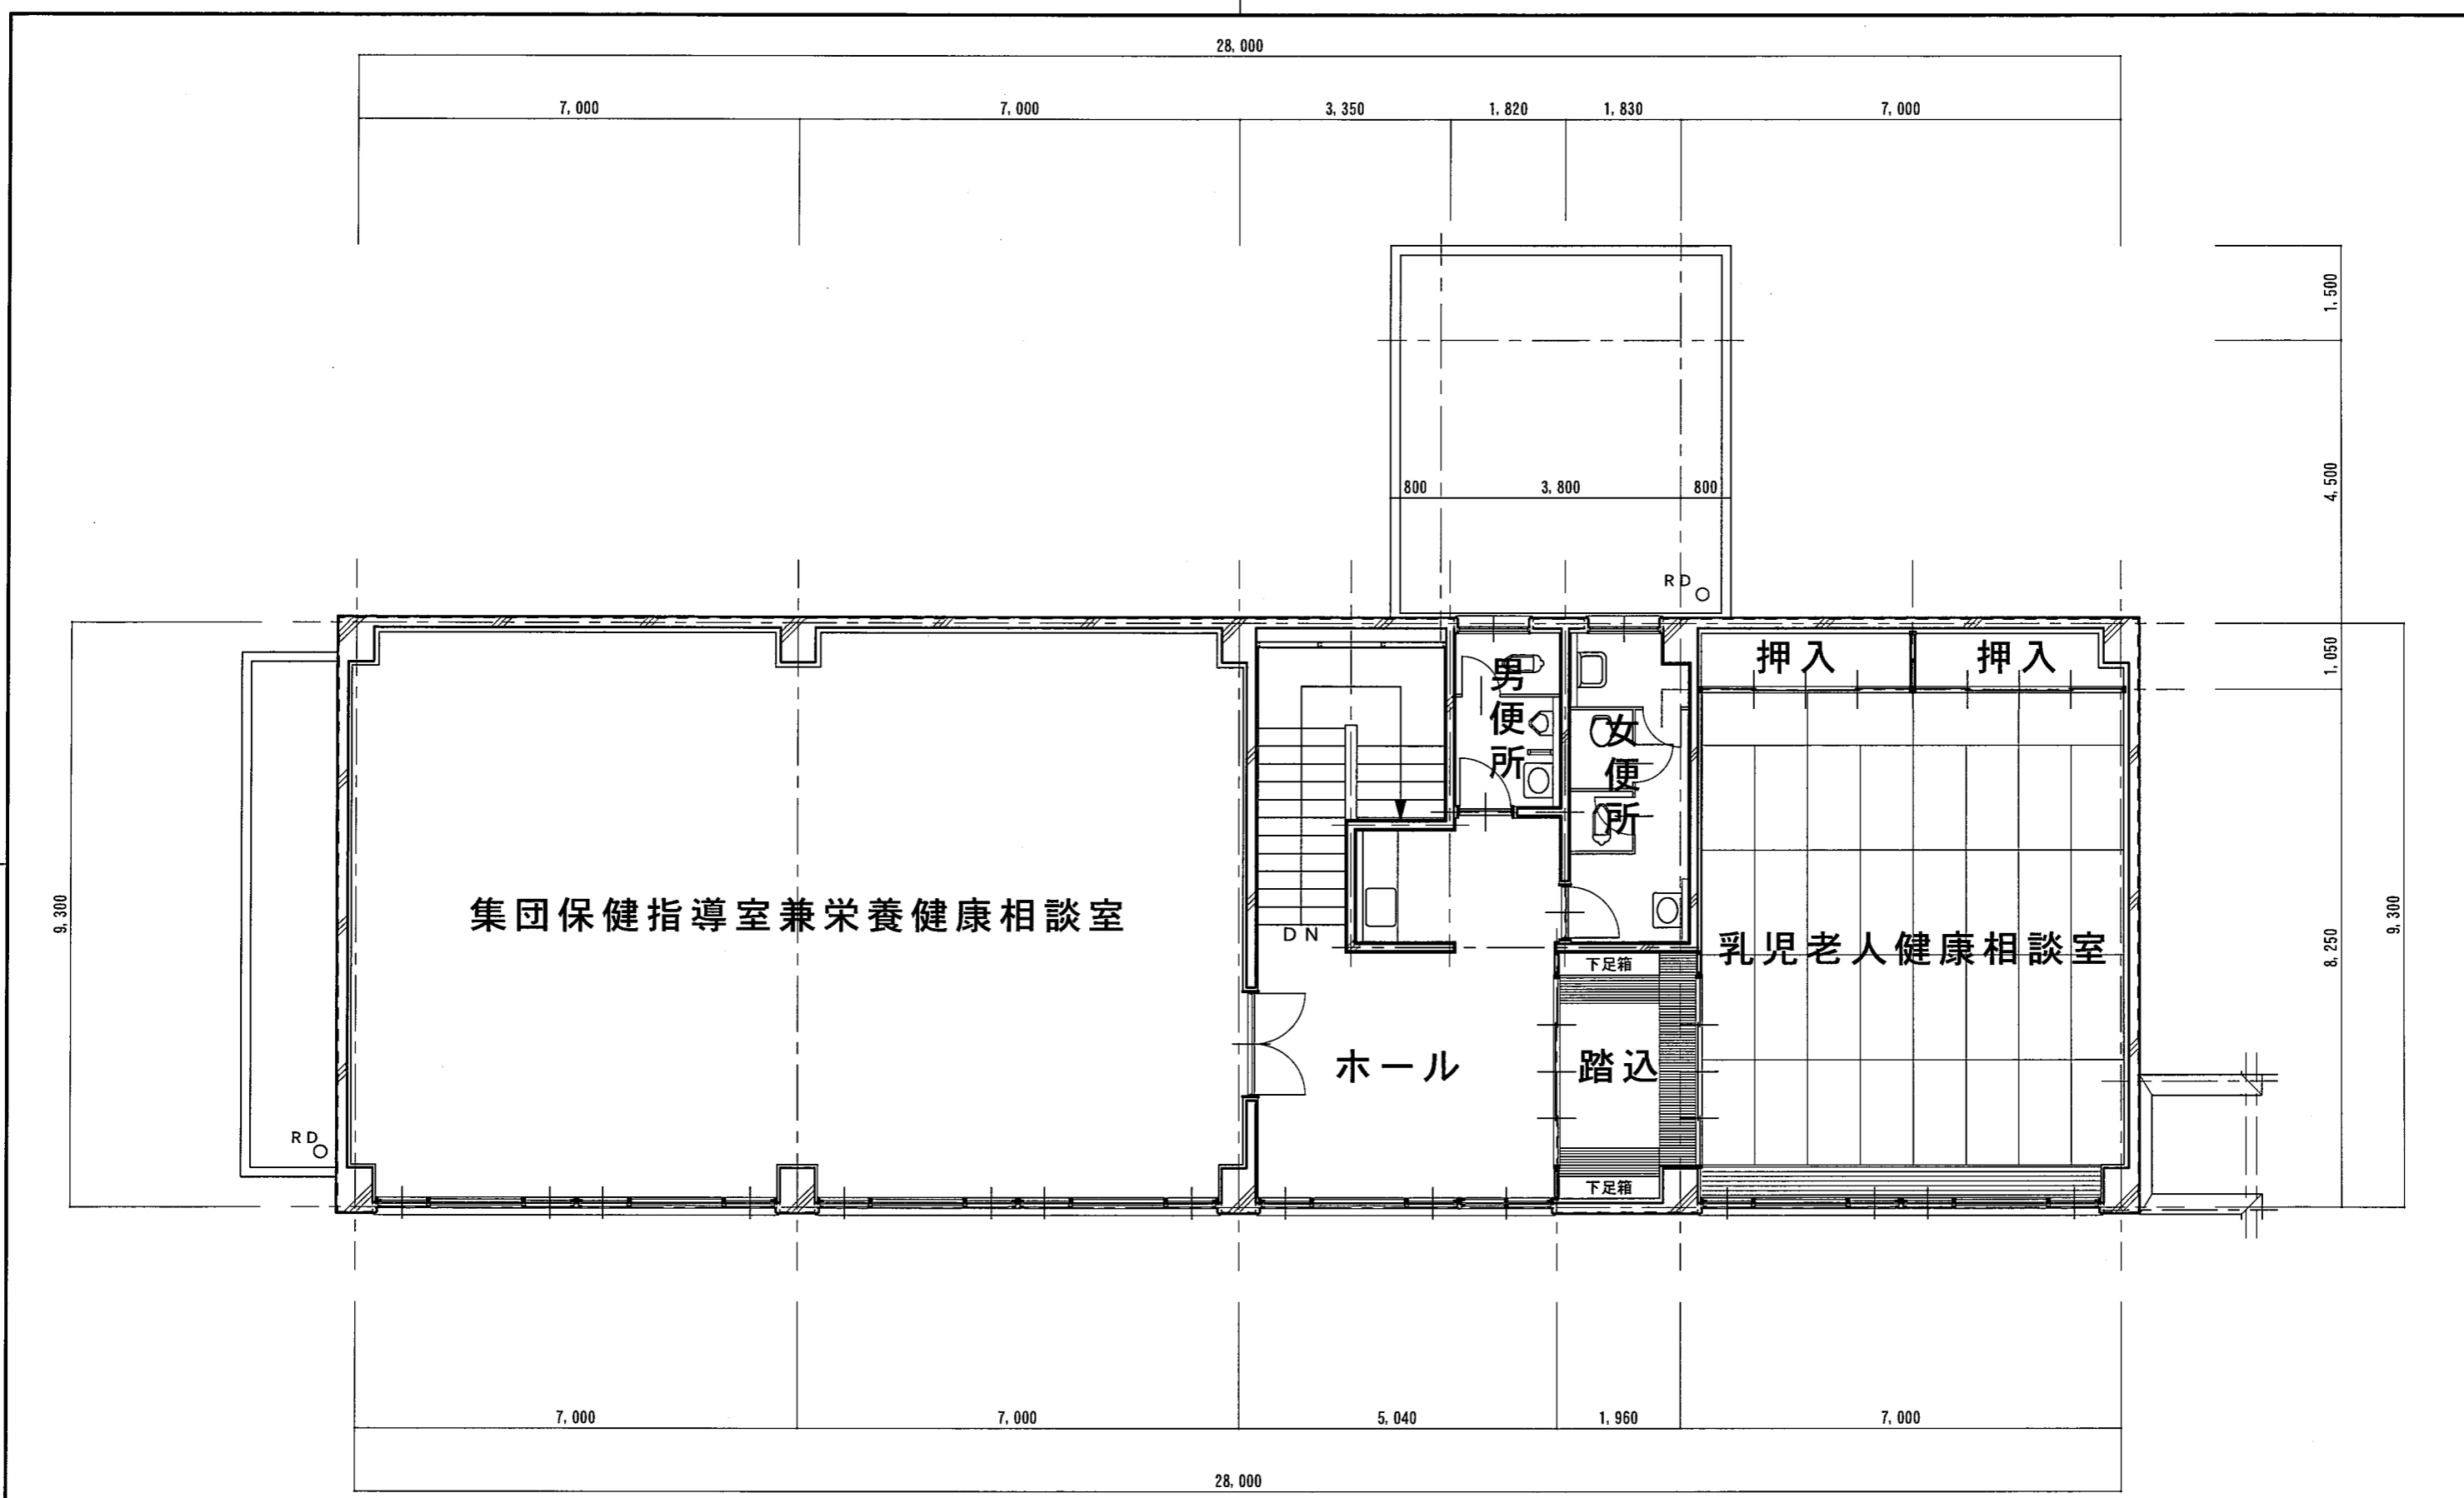

二階平面図 S=1/100

訂正	_____	の 奈 井 江 町	工事名	奈井江町保健センター	縮尺	1 / 100	設計者	_____
	_____							