

## (仮称) 奈井江町地域活性化ホール検討内容について

### 1) 平面計画

基本構想により与えられたゾーニングを基に、実施設計に向けた再検討を行った。検討した内容は、葬儀時に利用者の動線計画、トイレ等の位置及び交流サロンのオープン性拡大、事務室からの管理が及ぶレイアウト、収納スペースの検討等である。



#### ■上記検討事項を次のとおり平面図に配慮


東側に和室、食堂、プレイルームを配置し、中央に図書コーナー及び水回りを配置。事務室の受付・案内カウンターをオープンカウンターにすることにより交流サロンのオープン性が高まるとともに、食堂及び湯茶サービスコーナー、プレイルーム、図書コーナーへの目配りが可能となる。

### 2) 各種計画事項


- ・多様な利用者を考慮したユニバーサルデザインを目指し、バリアフリー法及び北海道の福祉条例を基にした段差、手摺、通路幅等の計画を行う。多機能トイレに手摺、ベビーシート、オストメイト等を設置し、一般トイレにも手摺は設ける。
- ・省エネルギー化として、照明器具のLED採用及び冷暖房設備の検討を行い断熱性能の検討を行う。
- ・内外装材などの清掃及びメンテナンスが容易であり、施設の維持管理が負担にならない計画を目指す。



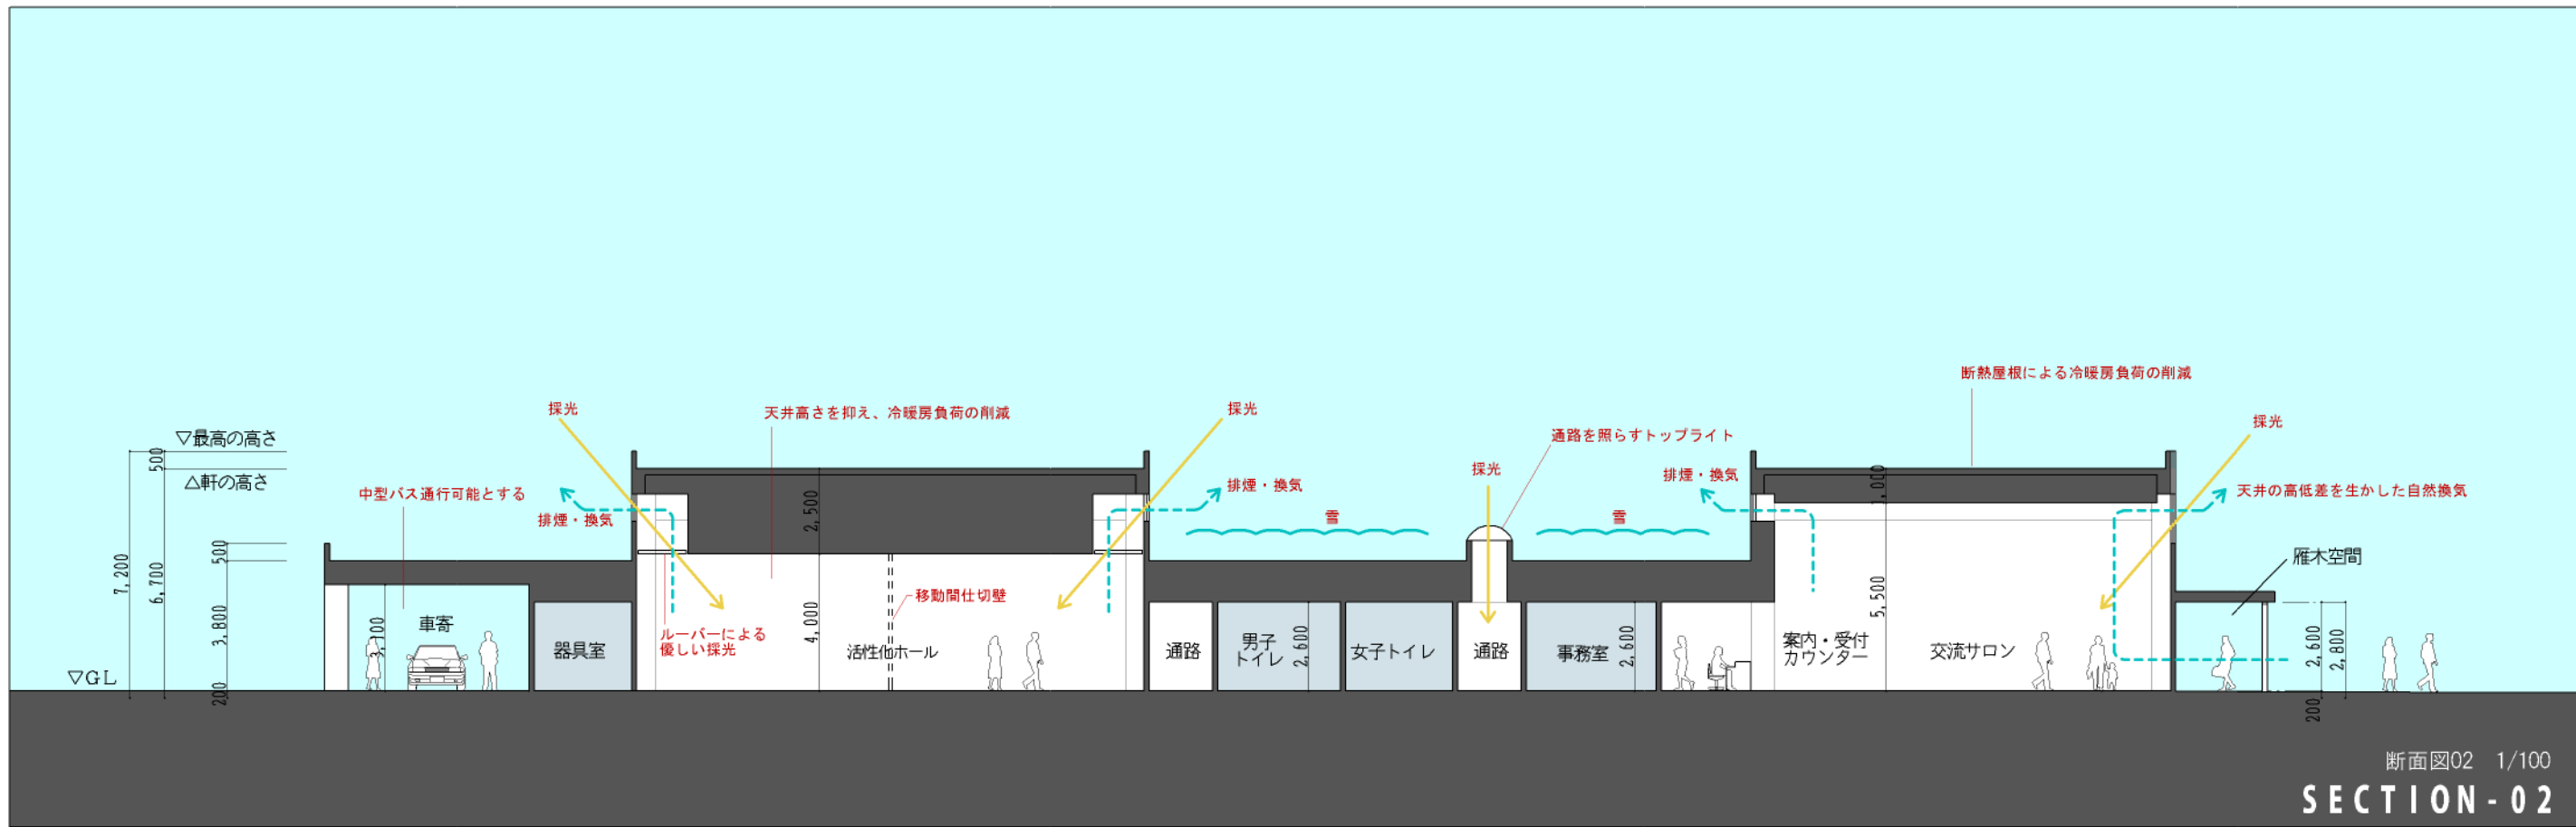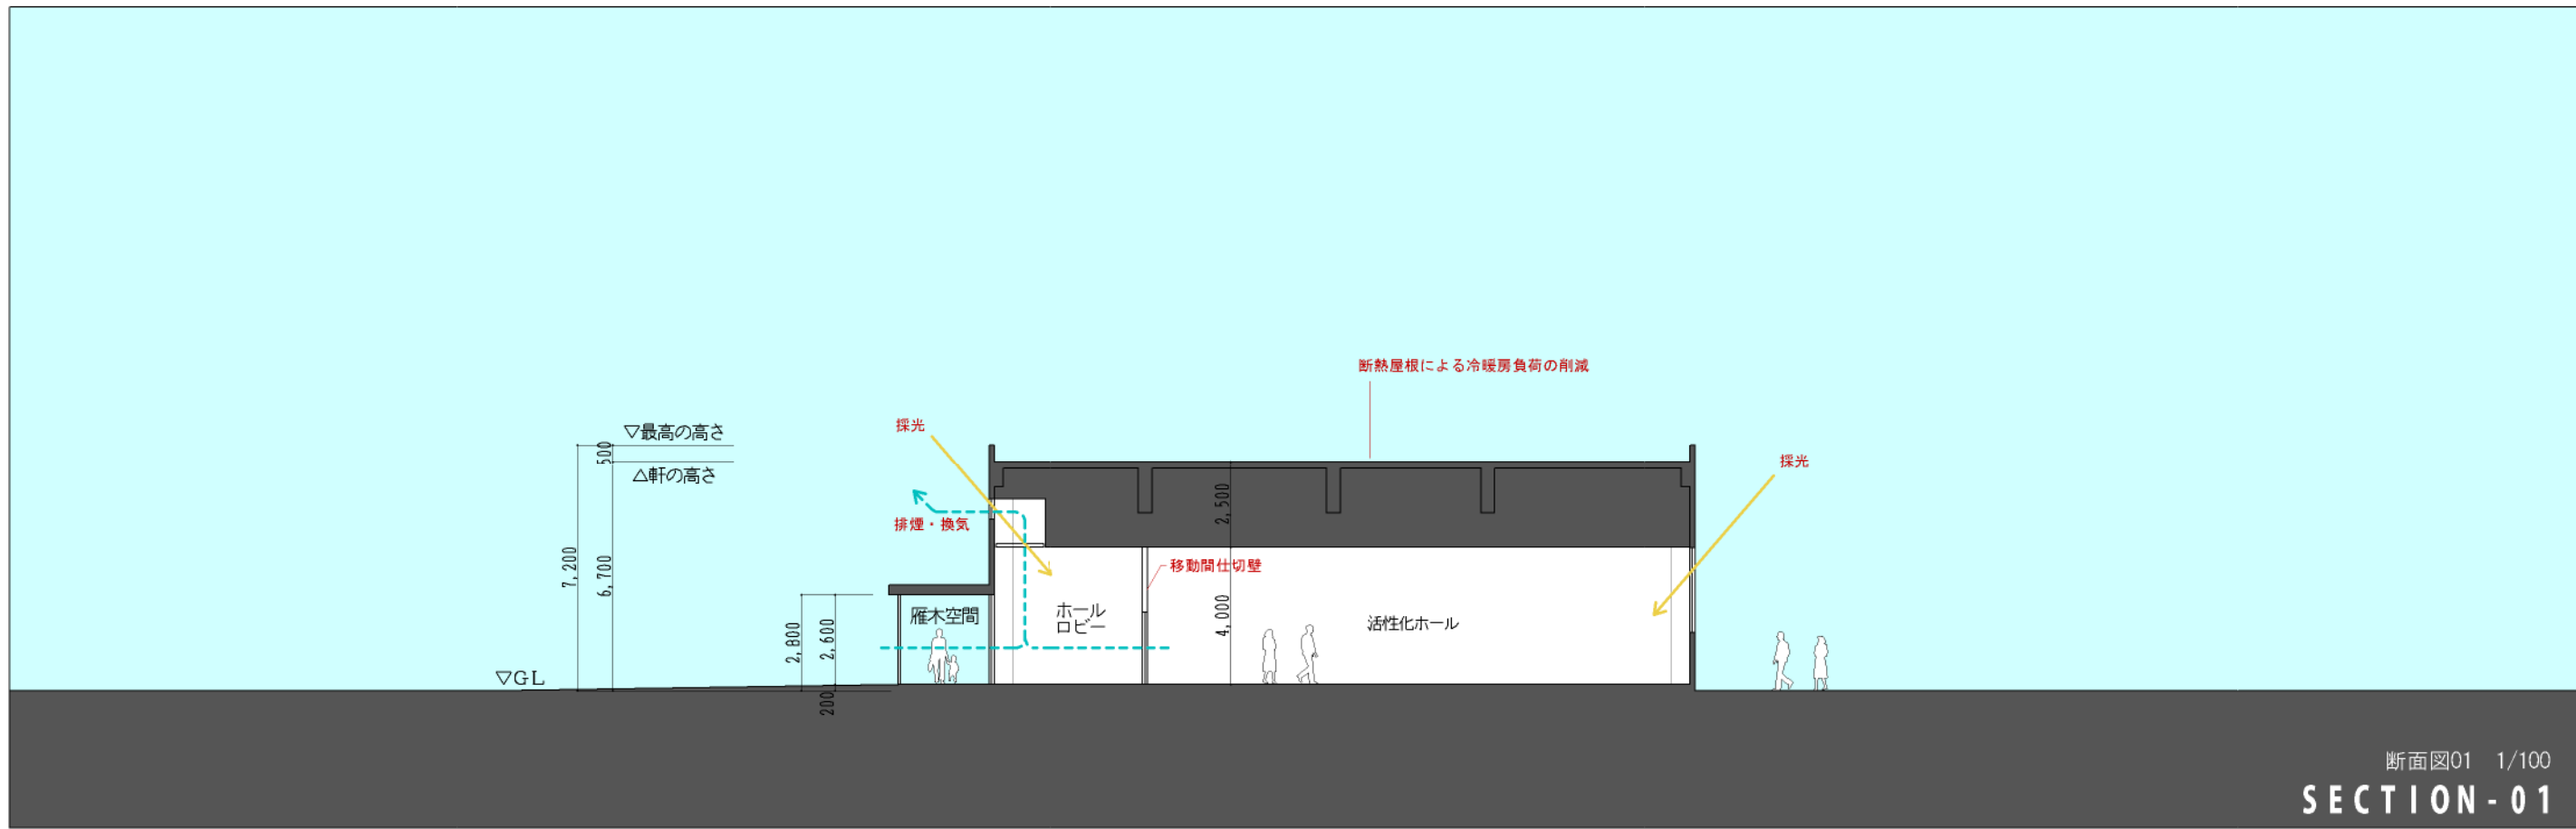

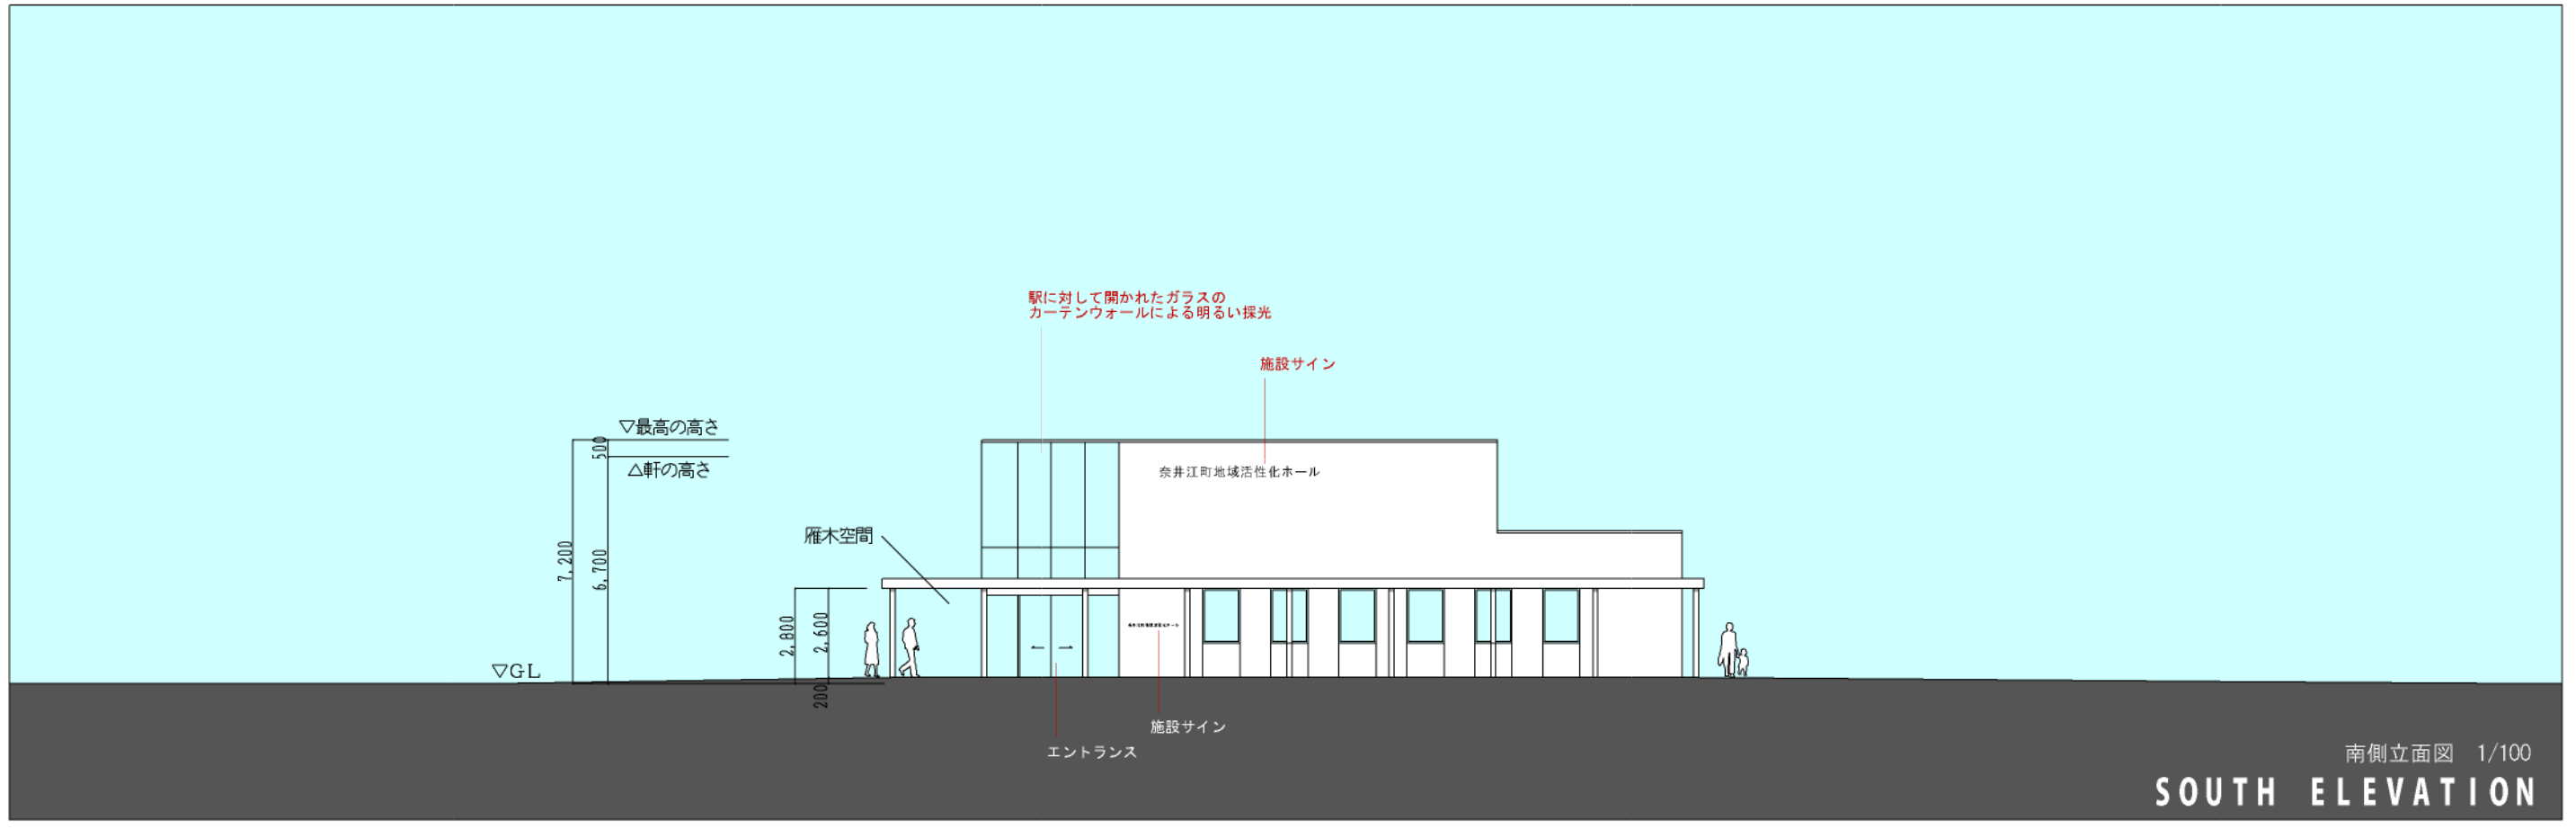

南側立面図 1/100  
SOUTH ELEVATION

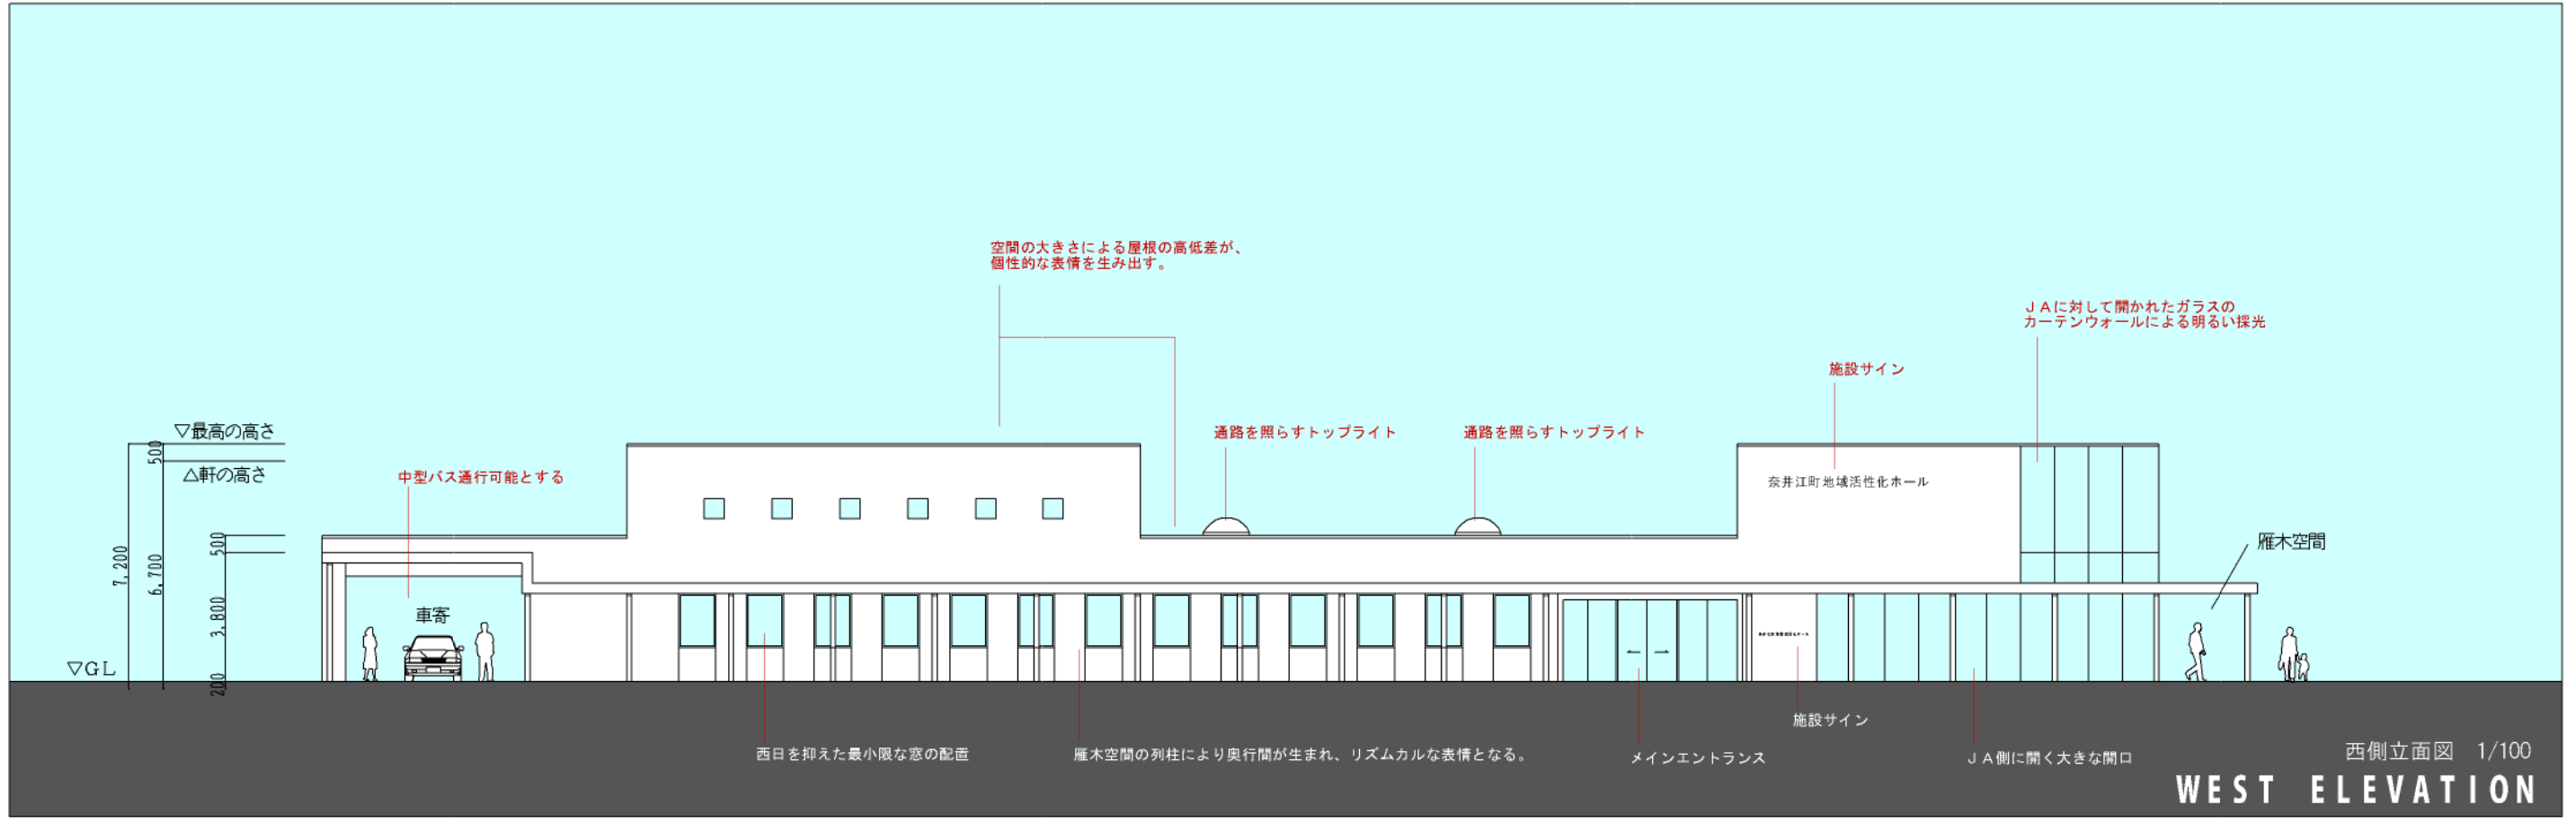

西側立面図 1/100  
WEST ELEVATION

 株式会社 中原建築設計事務所	登録建築士 1級建築士登録第84073号 藤原 雄大	建築 計画 設計 監理	所在地 愛知県 豊田県 豊田	建築 監理 監理	工事名 (仮称) 奈井江町地域活性化ホール新築工事 担当者 立野 計画	縮尺 1/100	図面番号 A-**
	設計年月 2012-						