

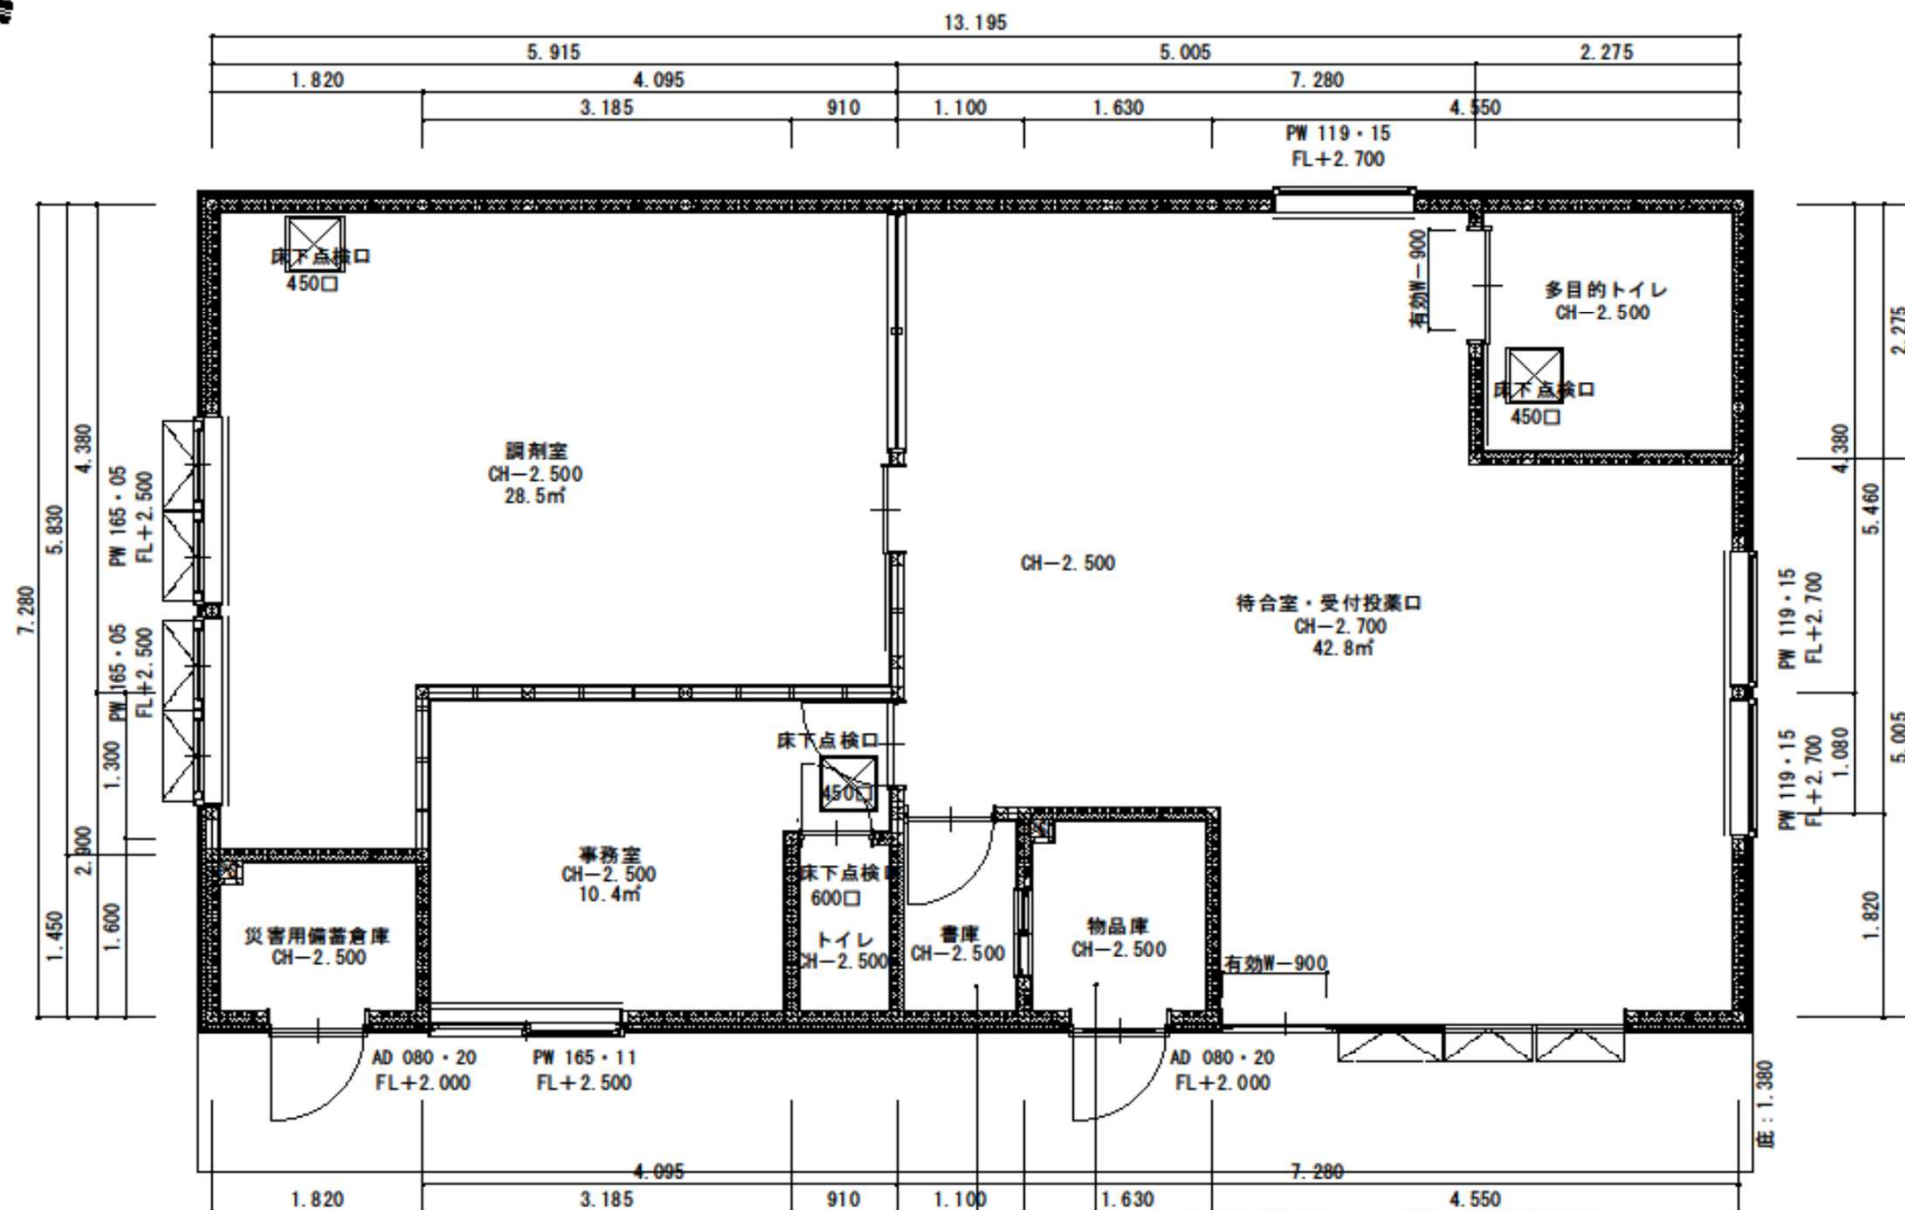


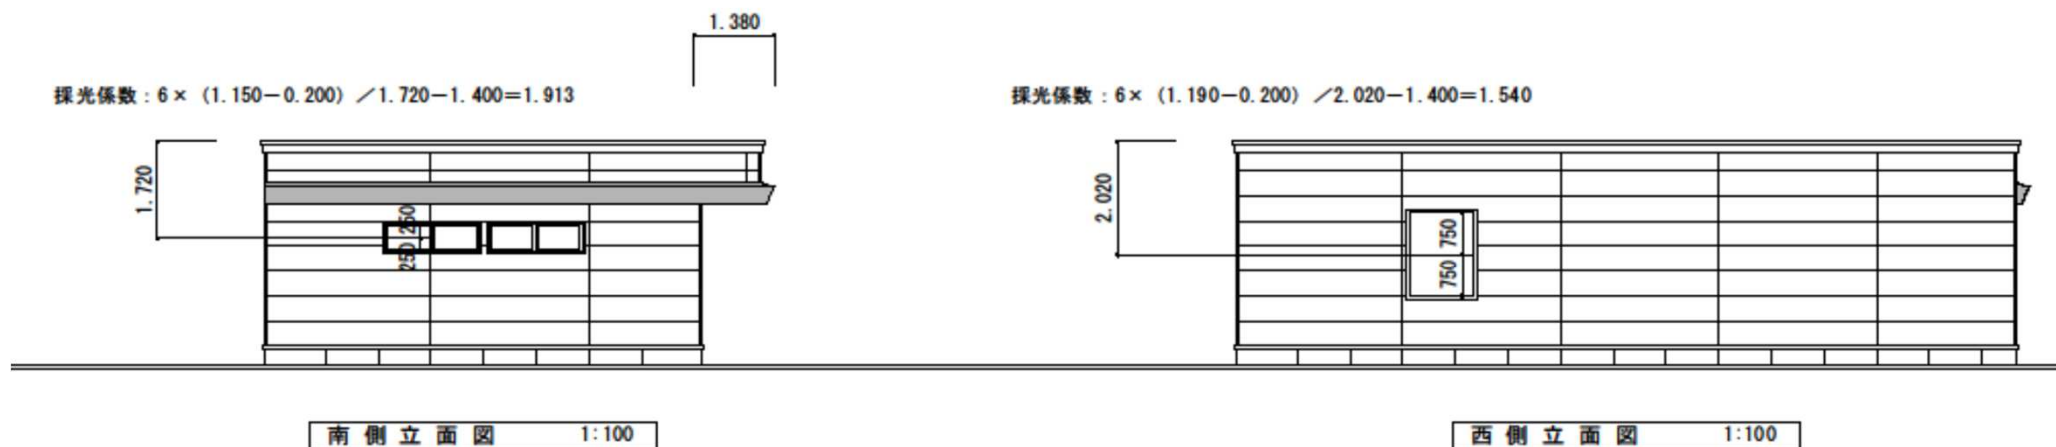

平面詳細図 1:50

給湯設備は、H24・12・12国土交通省告示1447号に基づいた方法で固定する。

調査	概略	工事名称
概略	設計内容	図名
		平面詳細図
		設計年月日
		2019/8/28

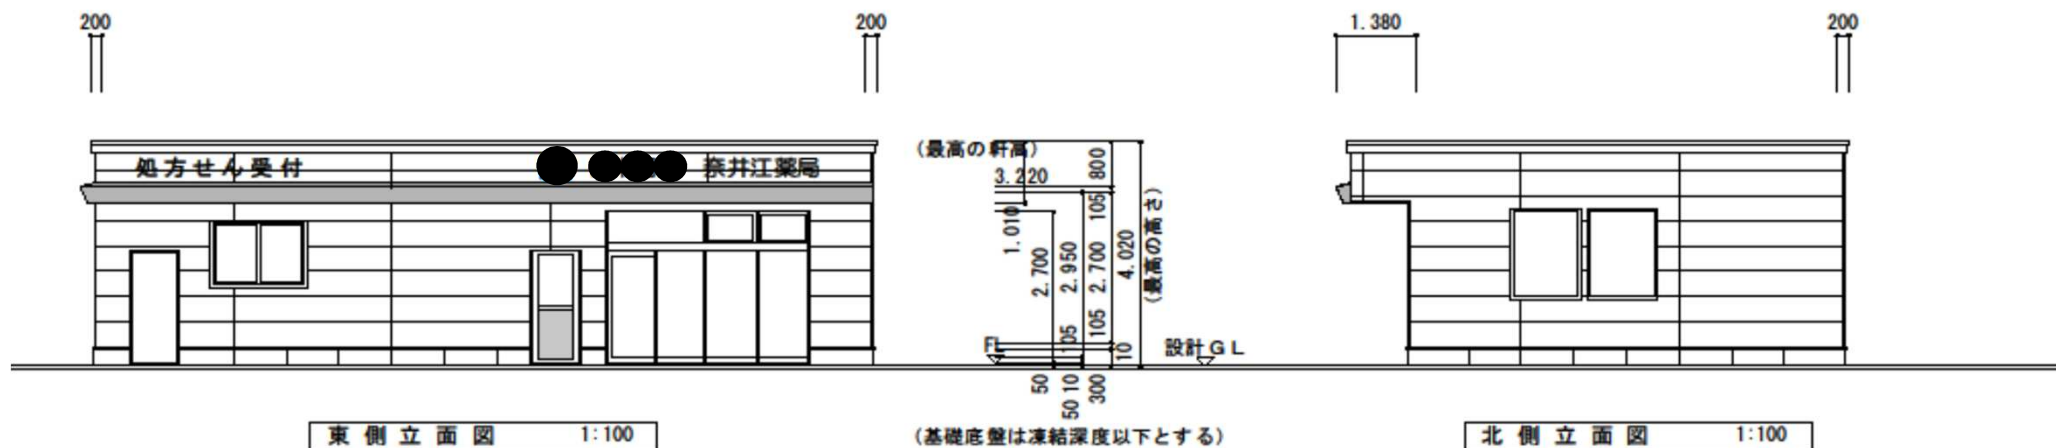

		調査	決断	工事名称		
		図面	設計作図	図名		
				立面図		
		設計年月日			備考	番号
		2021/2/20				