



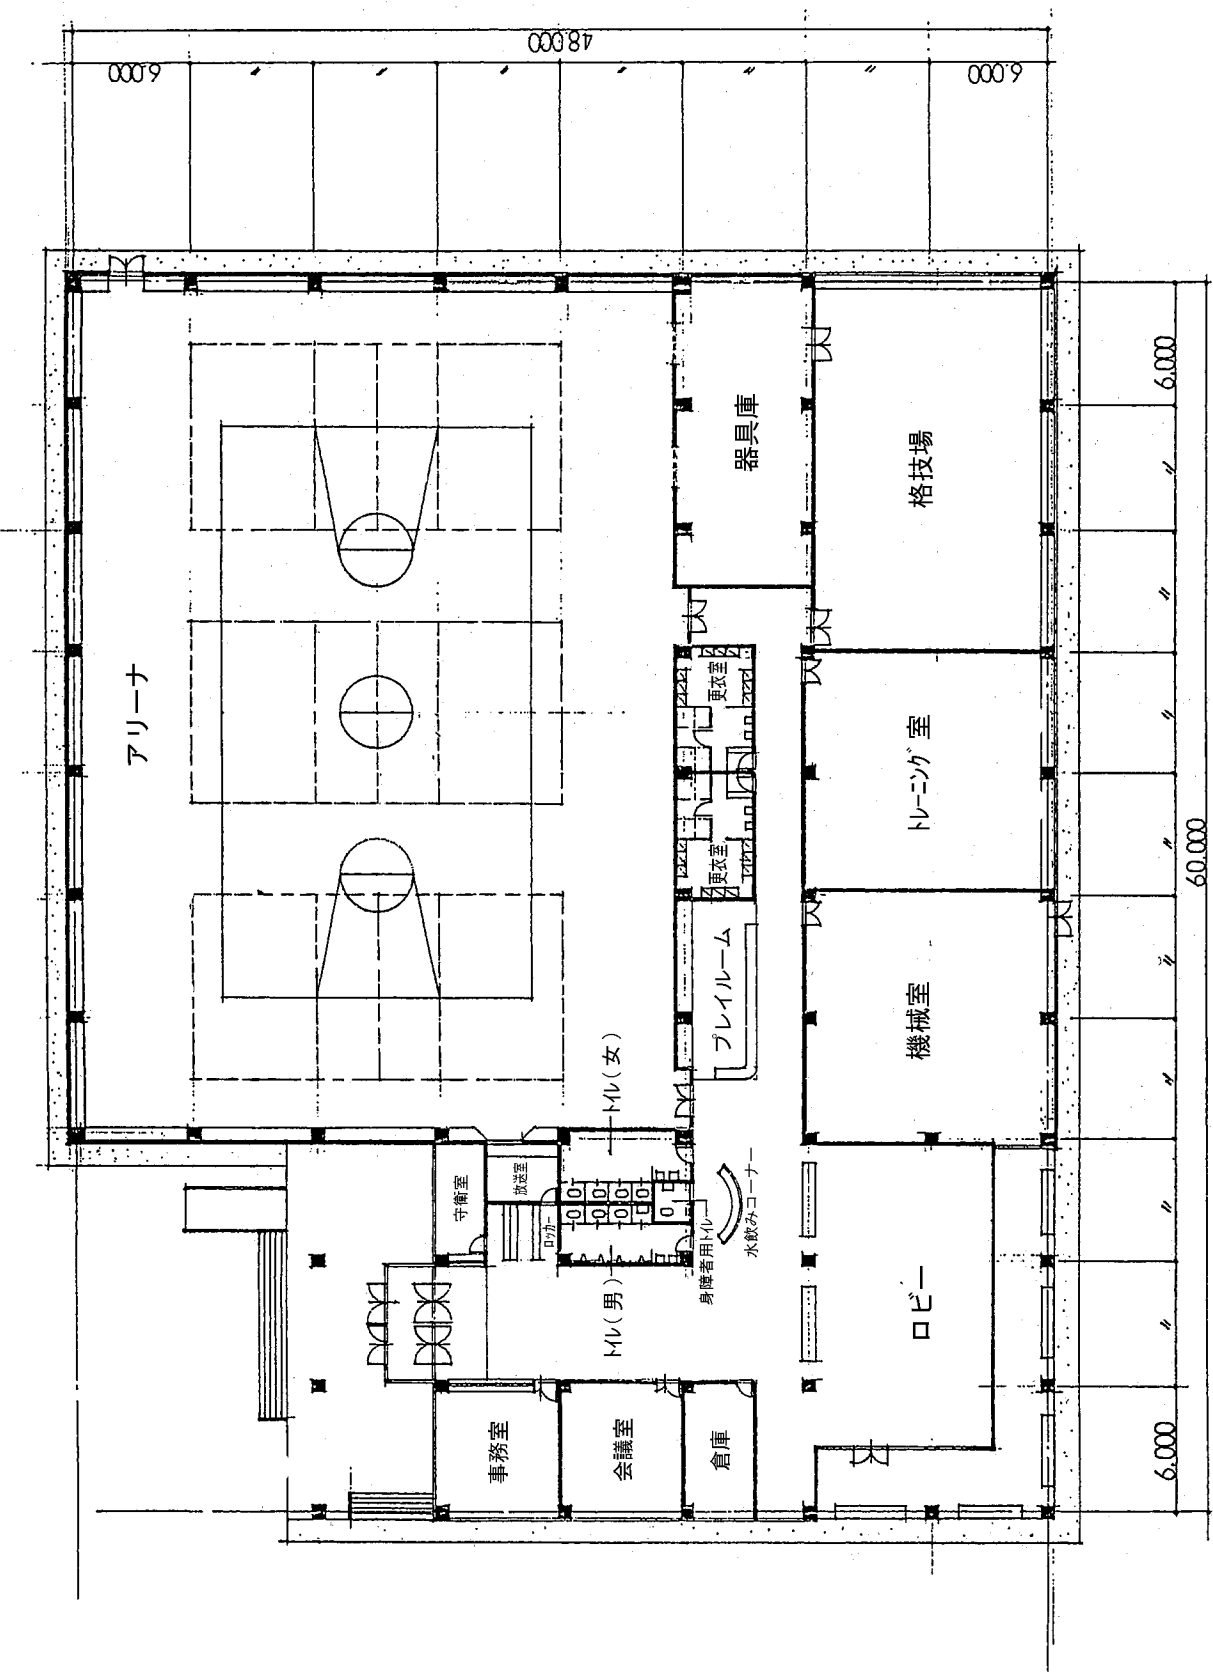

奈井江町体育館 平面図

資料 1 (その 2)

奈井江町体育館位置図

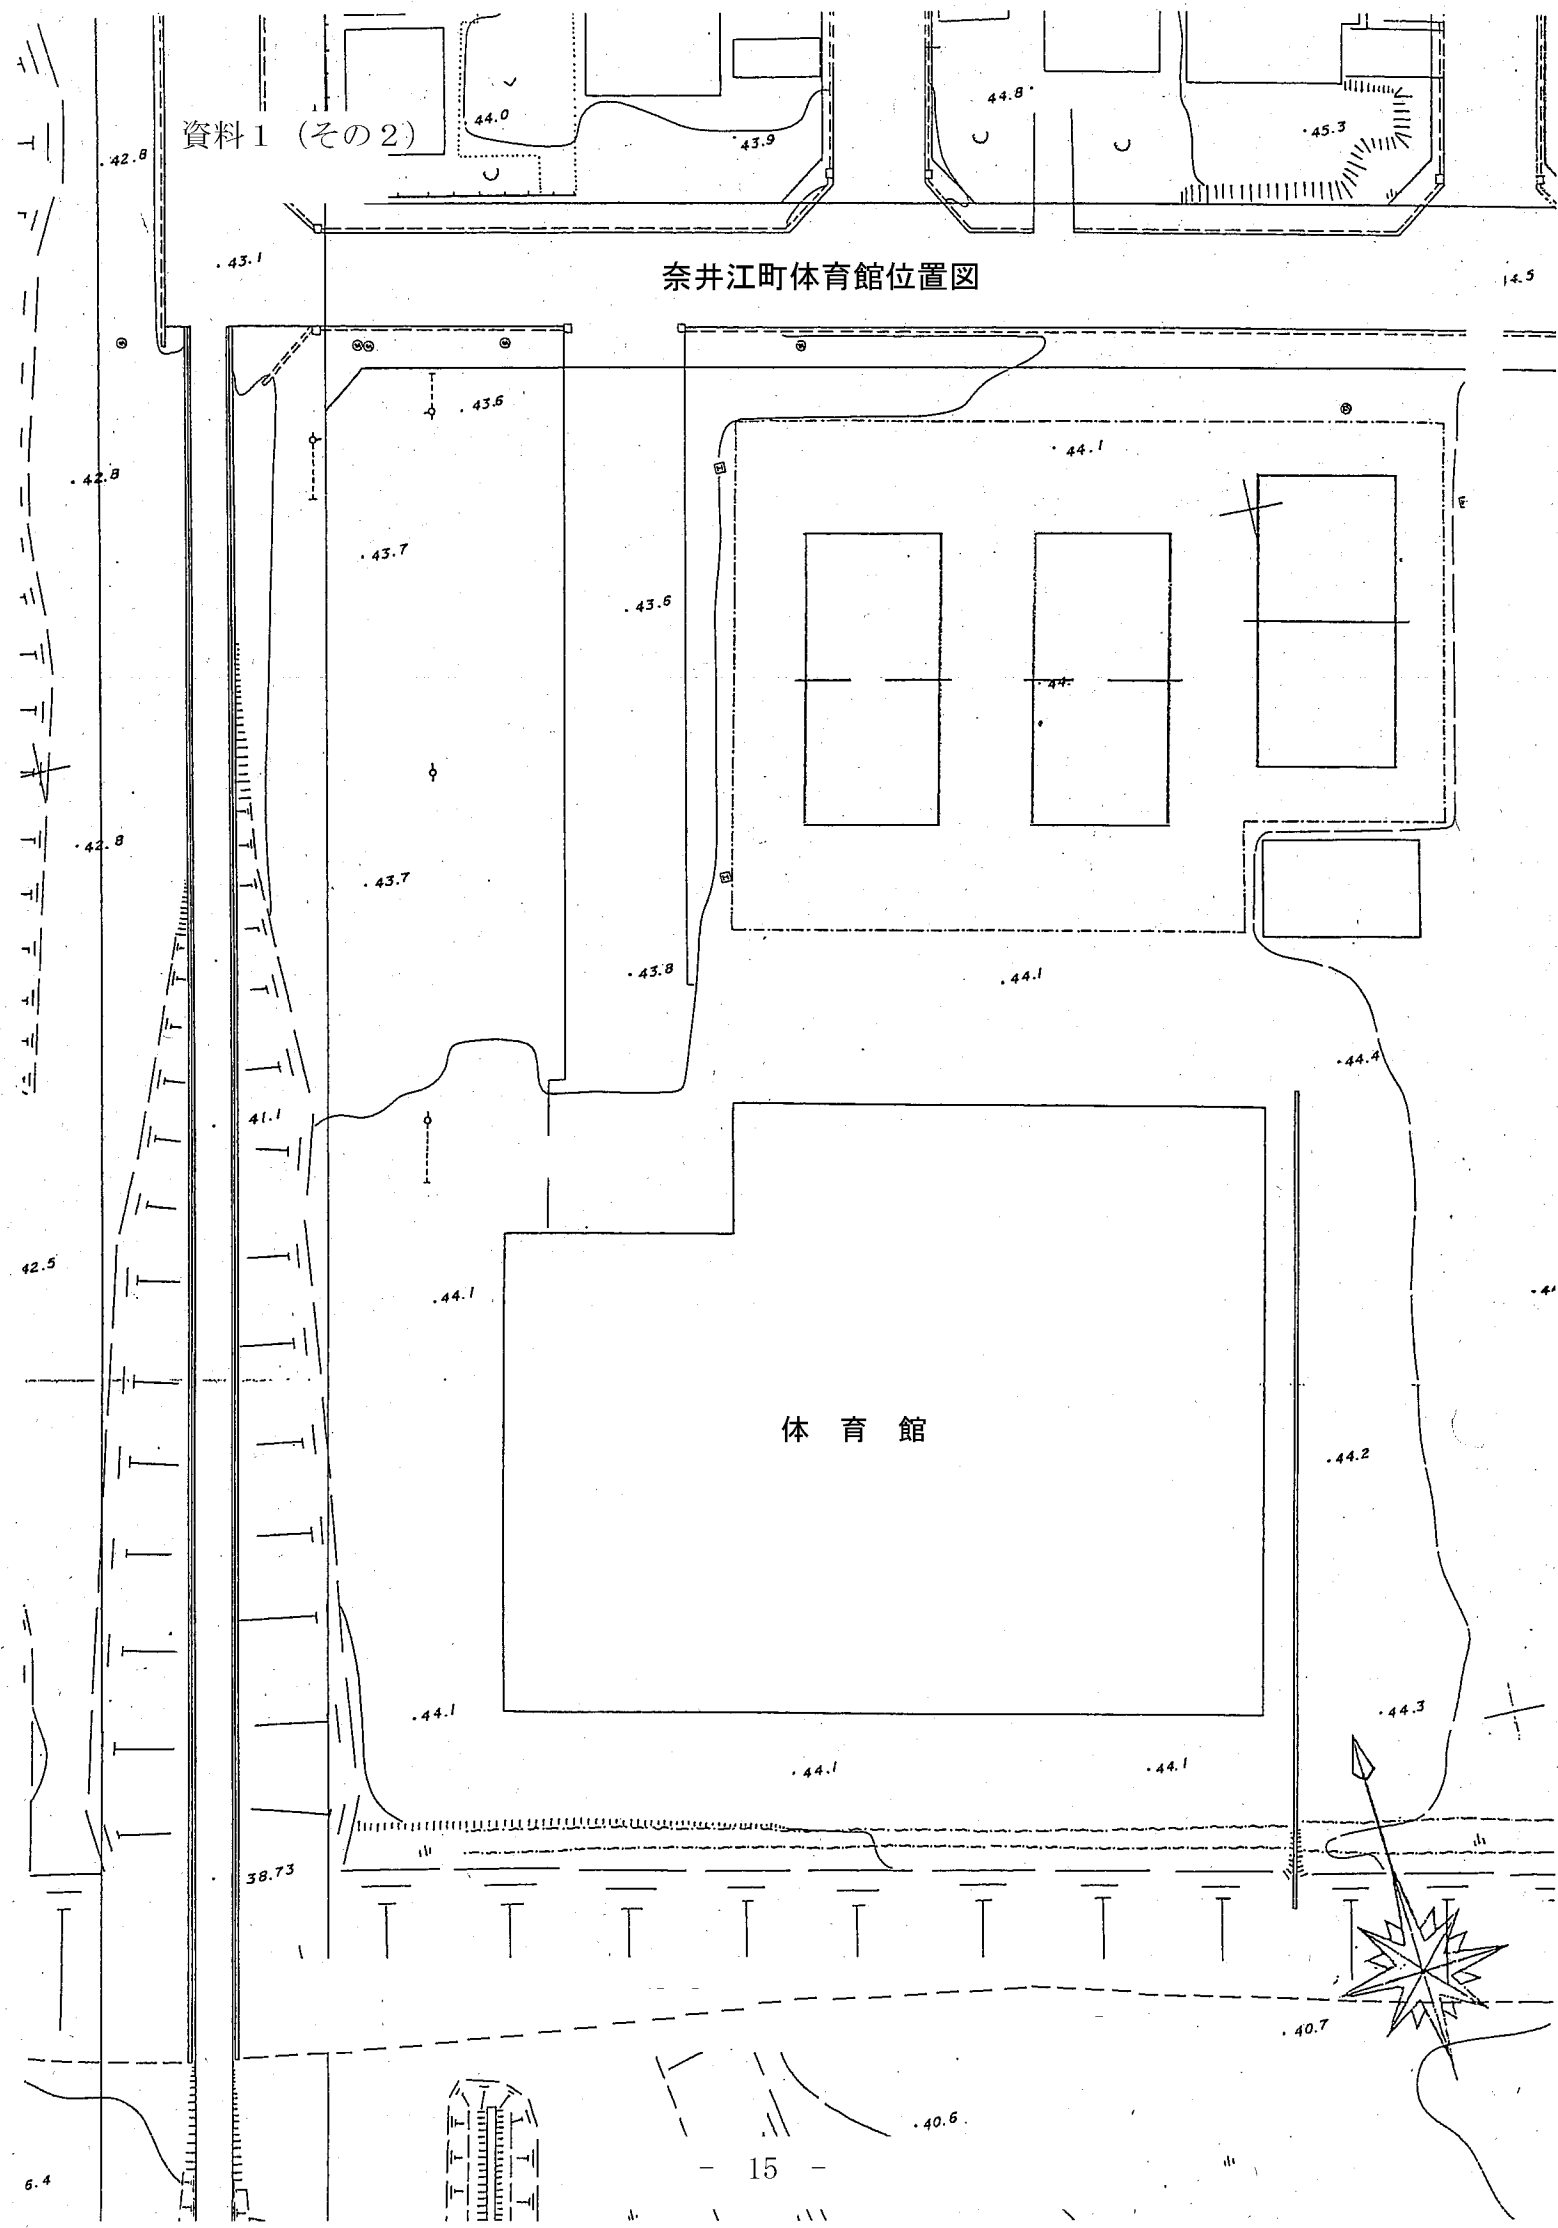

体育館