


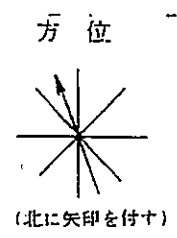
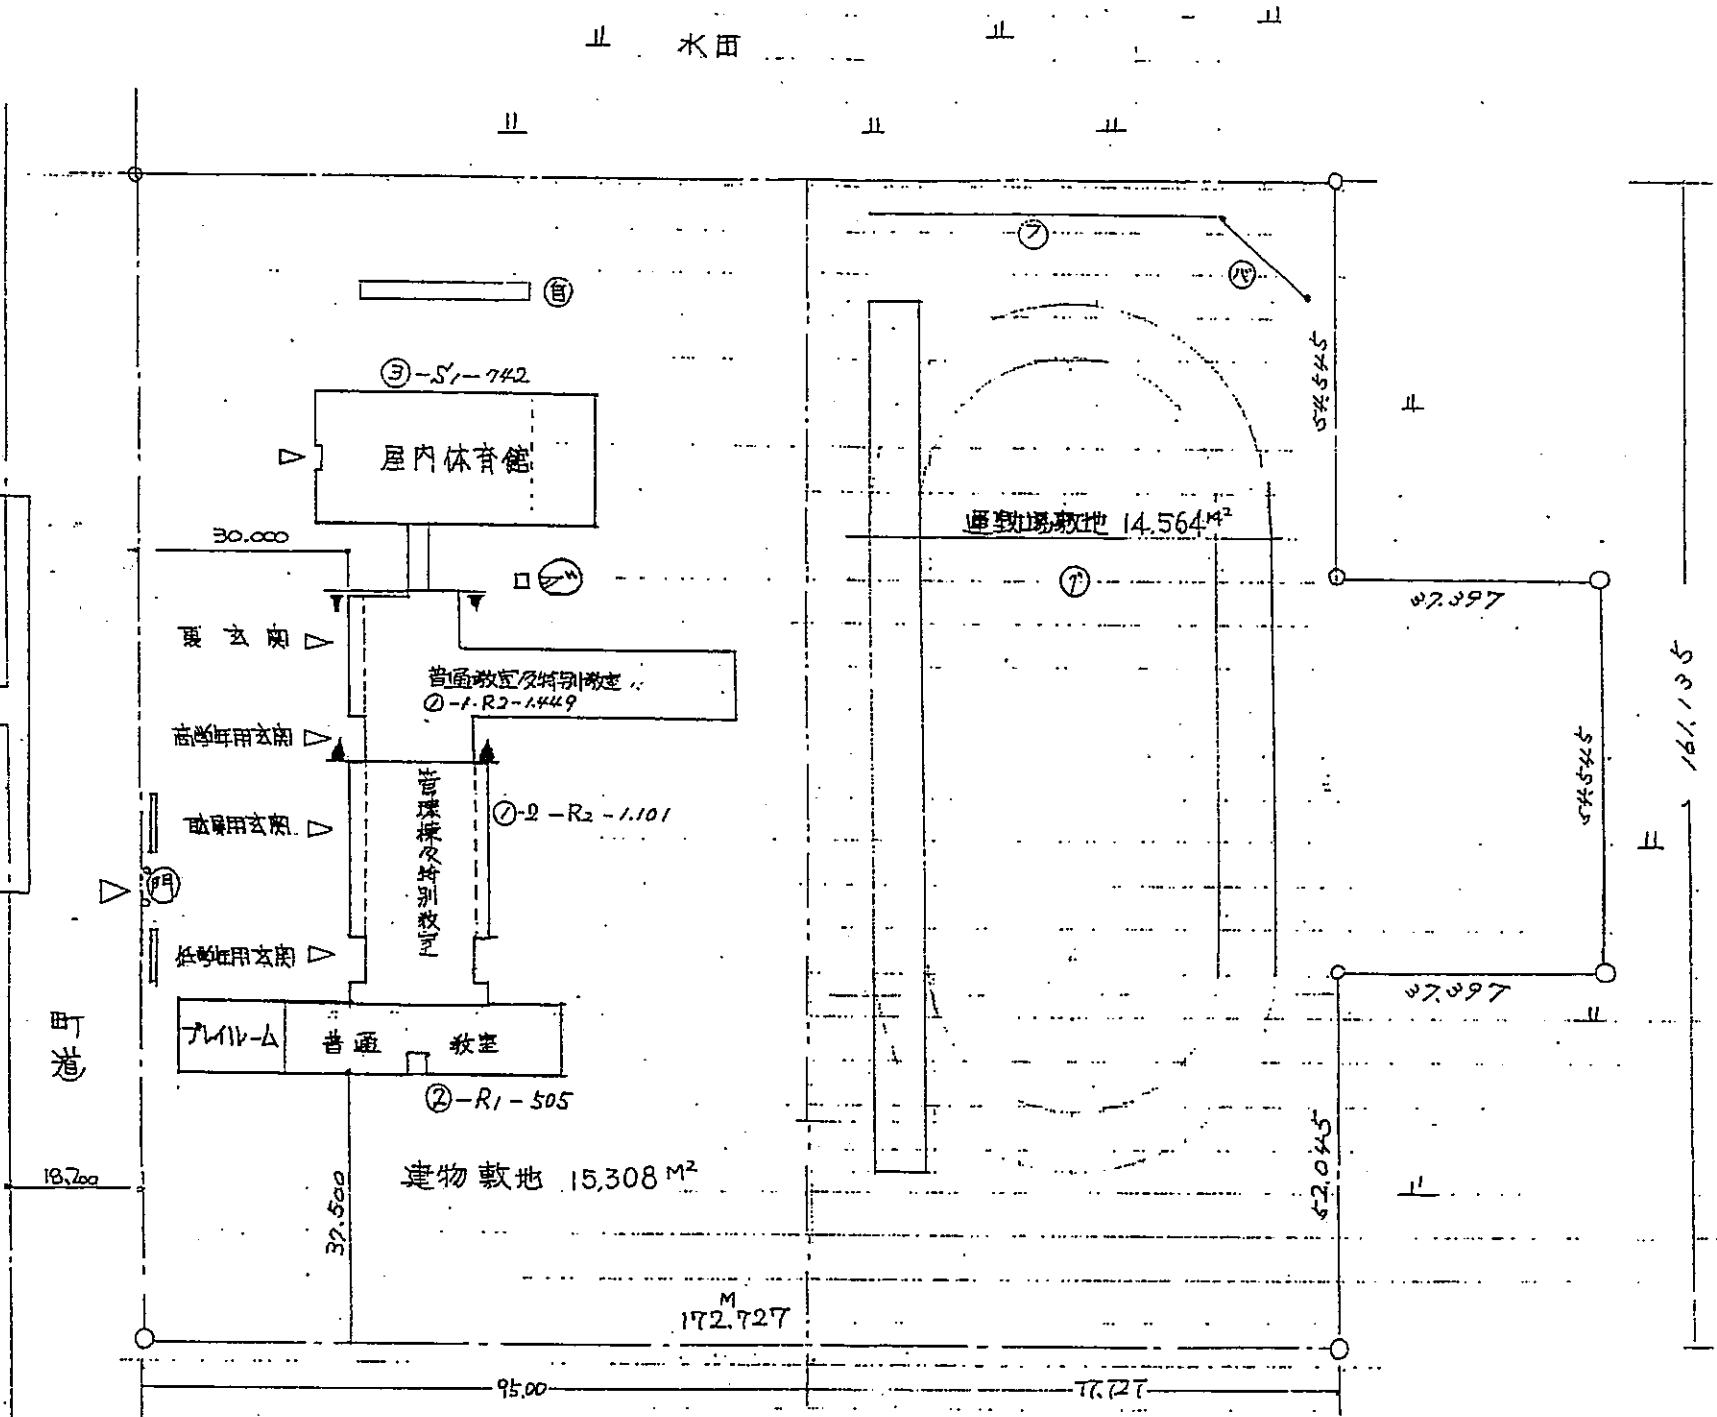


- 凡例
- 建築物
- ① 未とりこわし建物
  - ② 危険建物
  - ③ 借用建物
  - ④ 一時使用建物
  - ⑤ 当該学校認可以外の建物
- 建物以外の工作物
- ⑥ 自転車置場
  - ⑦ 倉庫
  - ⑧ 吹き抜けの渡廊下
  - ⑨ 温室
  - ⑩ 相撲場
  - ⑪ フロア室
  - ⑫ 正門
  - ⑬ バフネット
  - ⑭ フェンス
  - ⑮ 屋外運動場

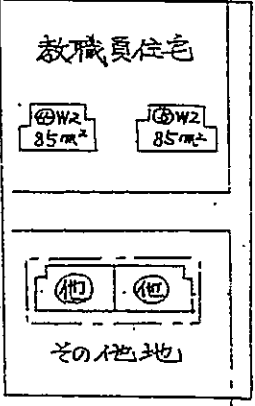

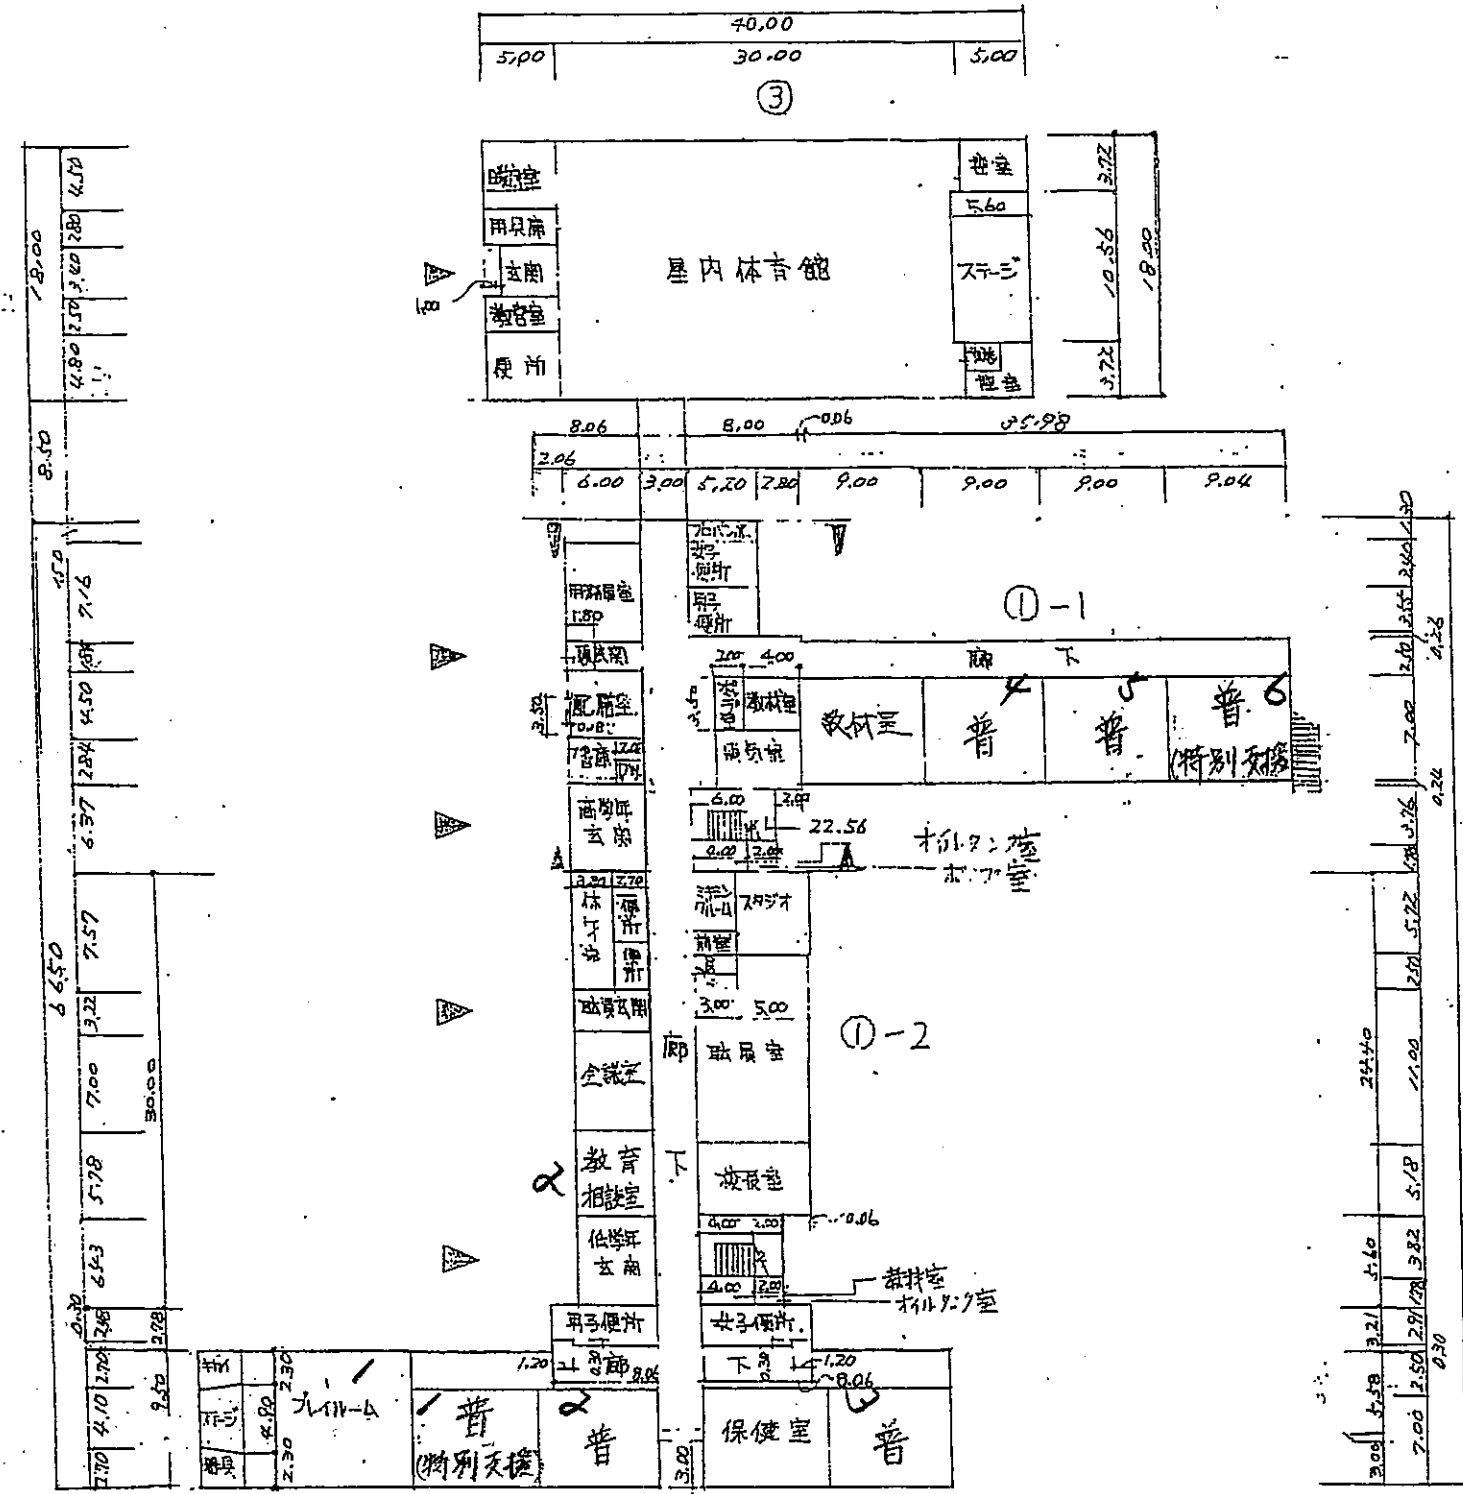

1階平面図

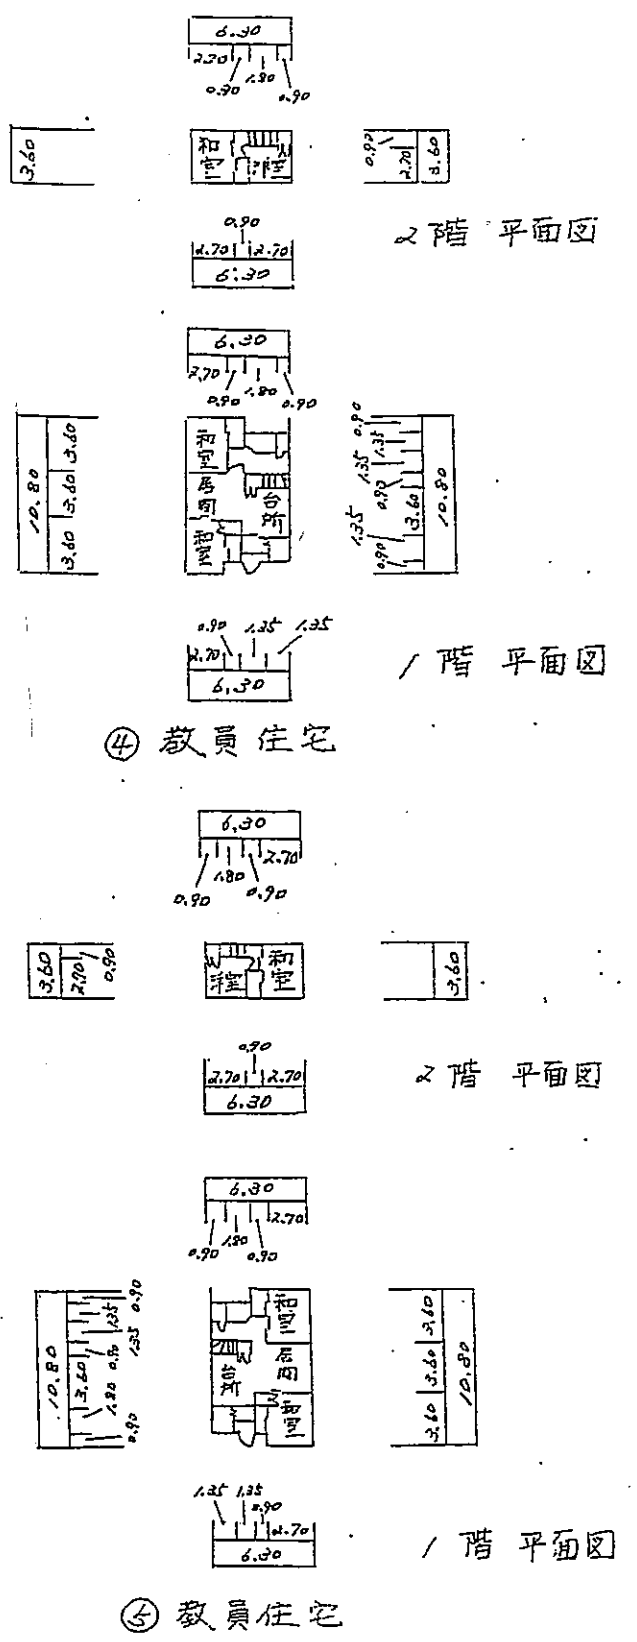

木行一室

23 712